

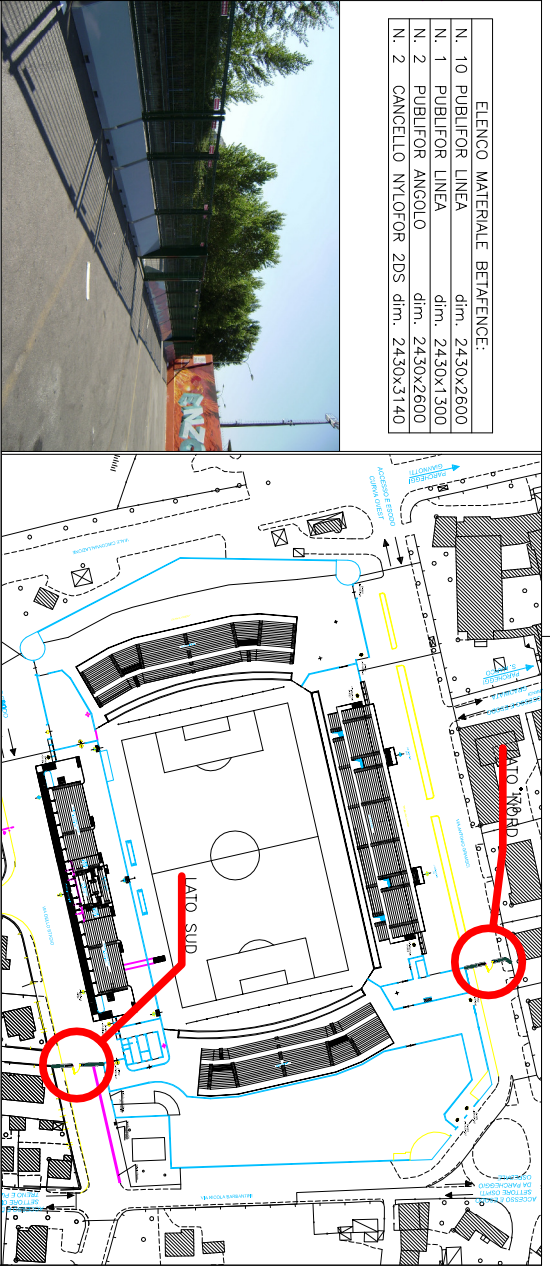


ELENCO MATERIE BETAENCE:





N. 10 PUBLIFOR LINEA	dim. 2430x2600
N. 1 PUBLIFOR LINEA	dim. 2430x1300
N. 2 PUBLIFOR ANGOLO	dim. 2430x2600
N. 2 CANCELLO NYLOFOR 2DS	dim. 2430x3140

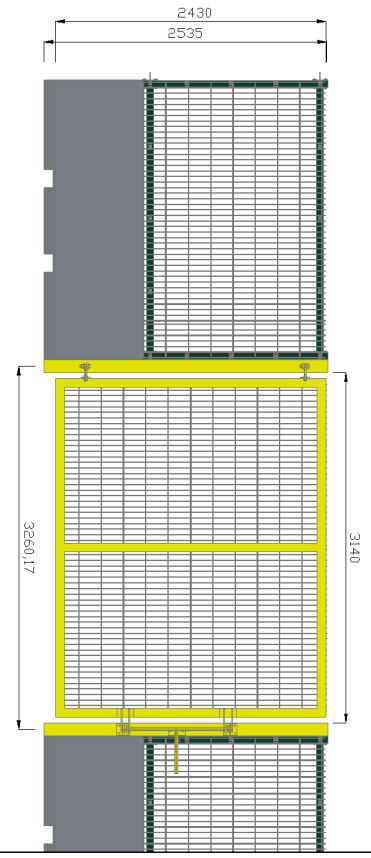


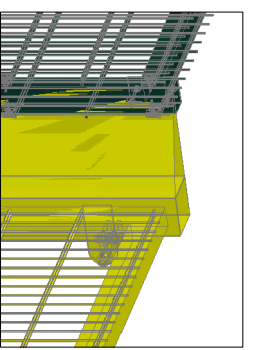

CANCELLO NYLOFOR 2DS A NORMA DIM. 2430X3140MM  
 VISTA FRONTE  
 FUORI SCALA

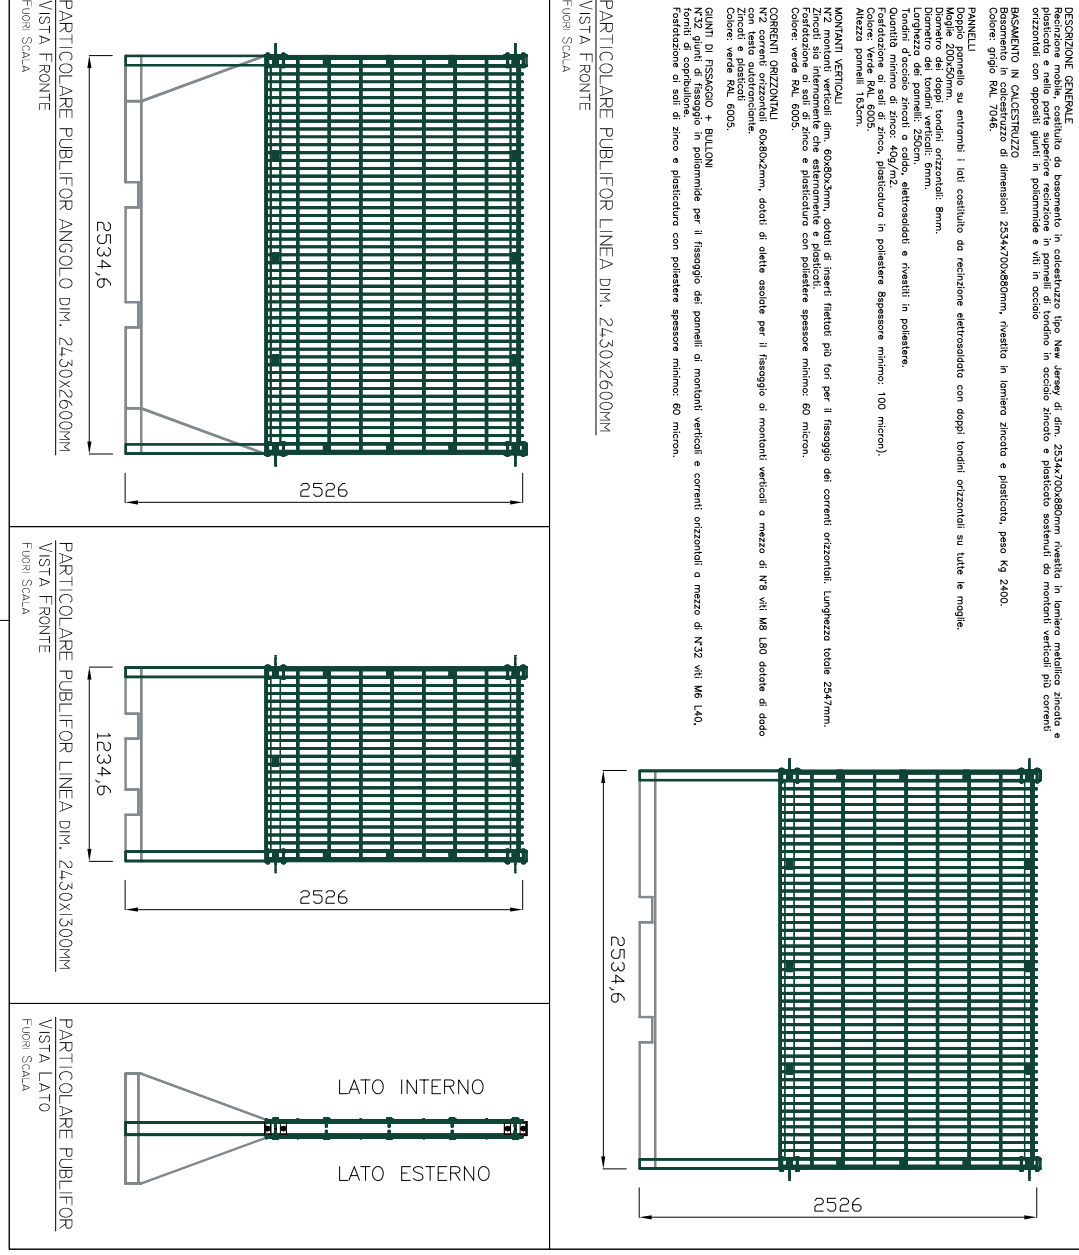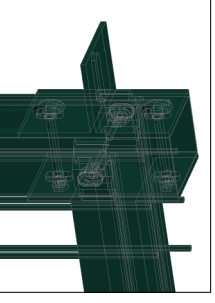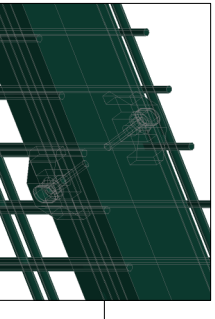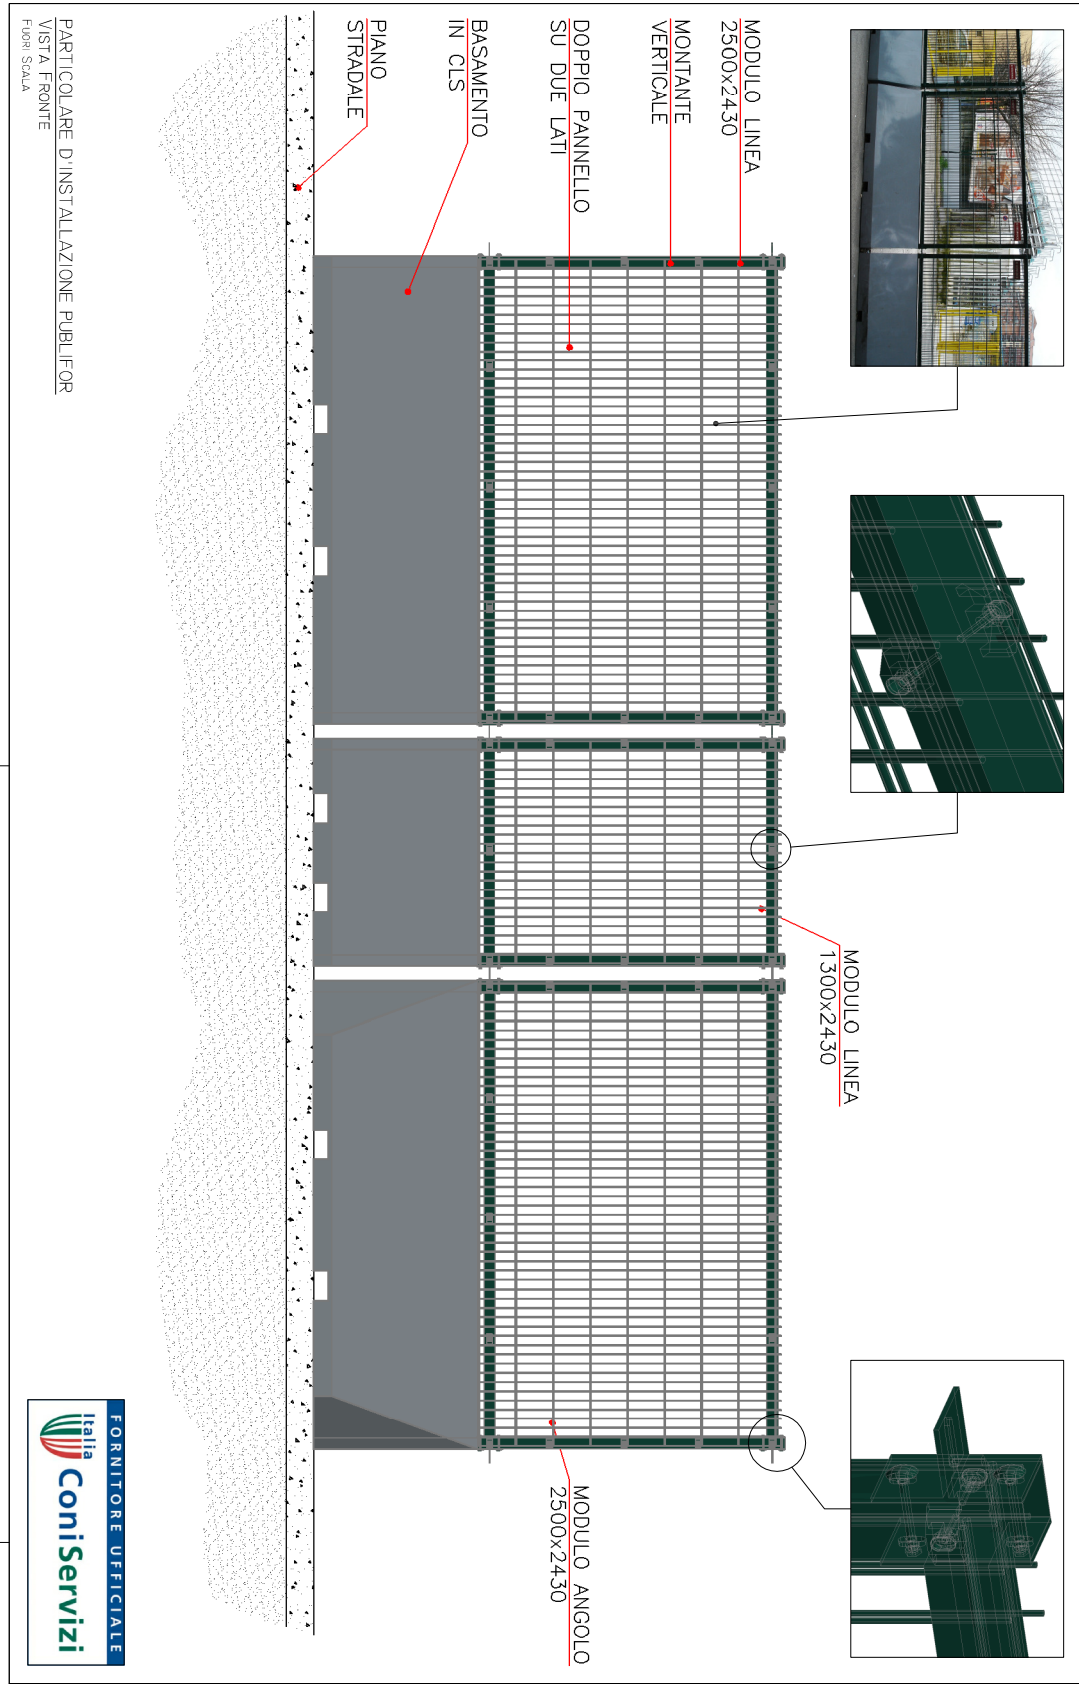

PARTICOLARE PUBLIFOR LINEA DIM. 2430X2600MM  
 VISTA FRONTE  
 FUORI SCALA

PARTICOLARE PUBLIFOR LINEA DIM. 2430X1300MM  
 VISTA FRONTE  
 FUORI SCALA

PARTICOLARE PUBLIFOR  
 VISTA LATO  
 FUORI SCALA